



Detalhe: Meio Fio

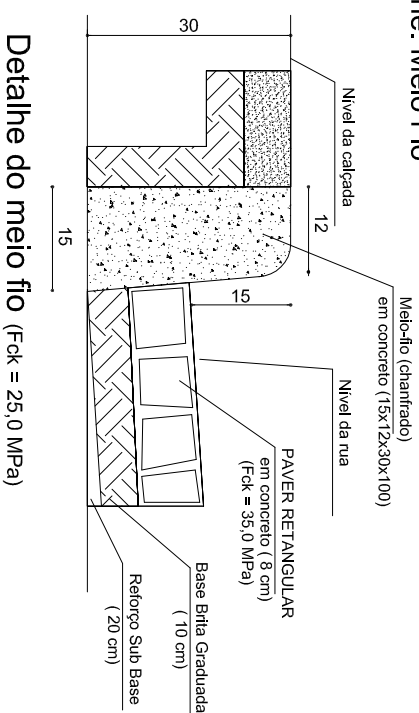

Detalhe do meio fio (Fck = 25,0 MPa)


Detalhe: Detalhe do Paver

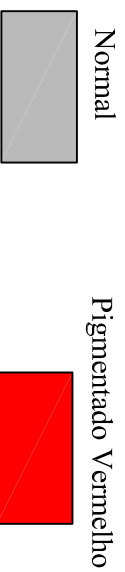


Paver Retangulas em concreto (8 cm)
 Dimensões: 20 x 10 x 8 cm - (Fck = 35,0 MPa)
 Usado na Pista e Faixa de Pedestre.

Paver Retangulas em concreto (6 cm)
 Dimensões: 20 x 10 x 6 cm - (Fck = 25,0 MPa)
 Usado na Ciclovia.


Detalhe Acabamento Cantero:

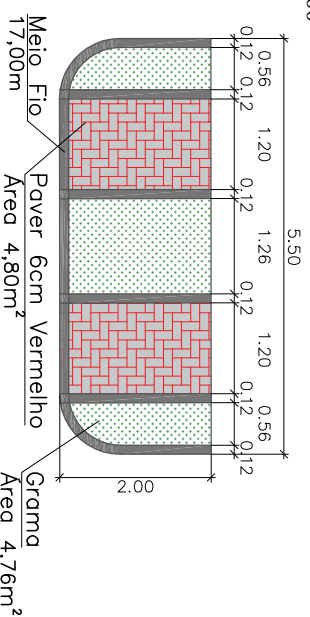

Detalhe da Faixa de Pedestre Elevada:
 Escala 1/100

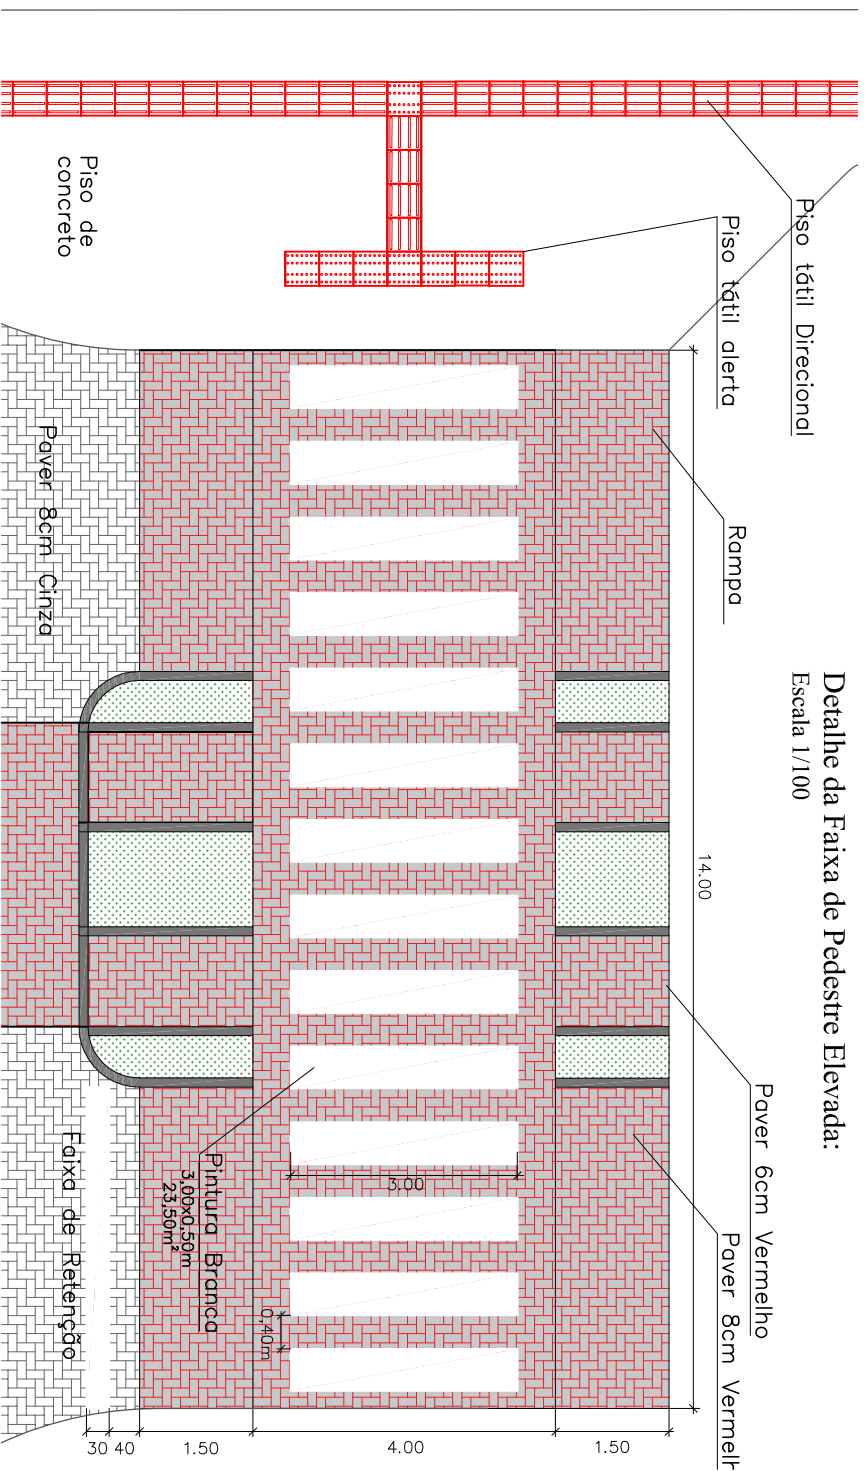


Corte Transversal da Faixa de Pedestre Elevada:

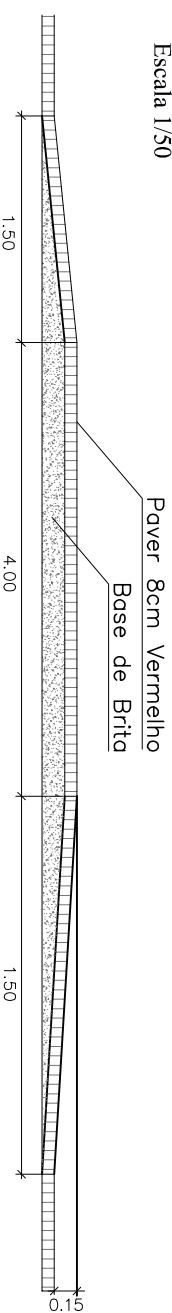


Detalhe da Avenida:

Escala 1/400

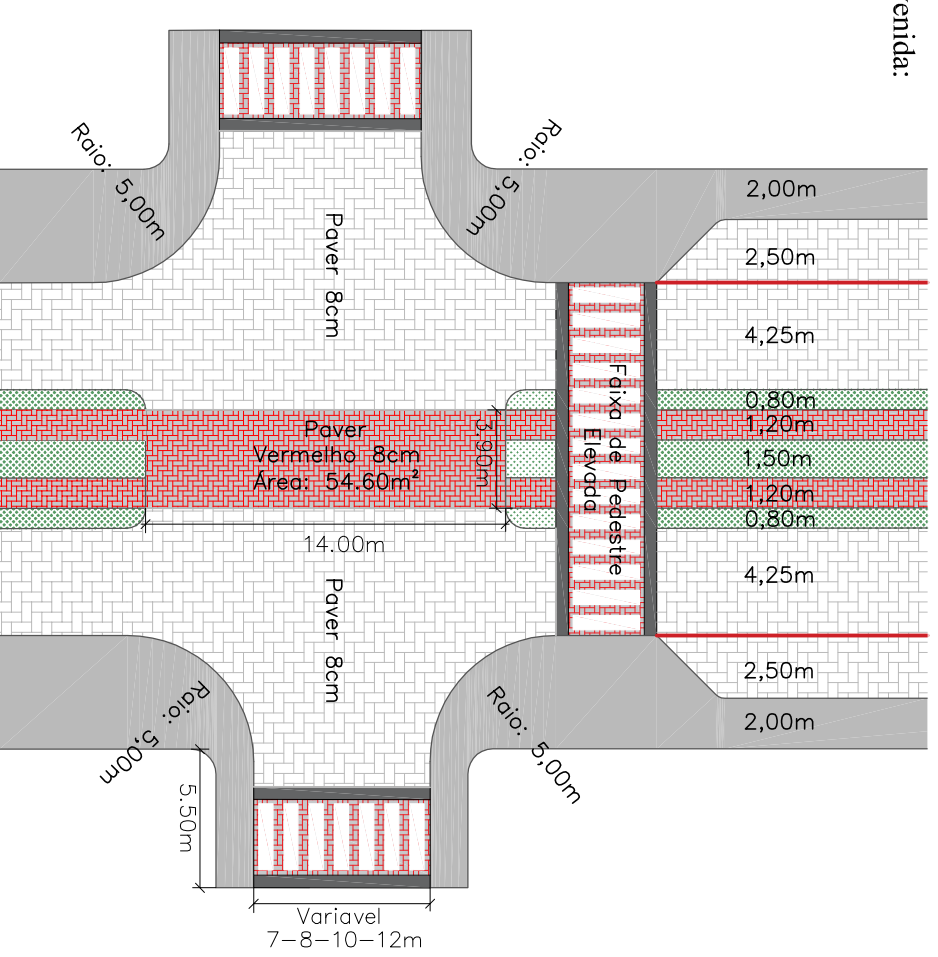

Seção Transversal da Avenida:

Escala 1/150

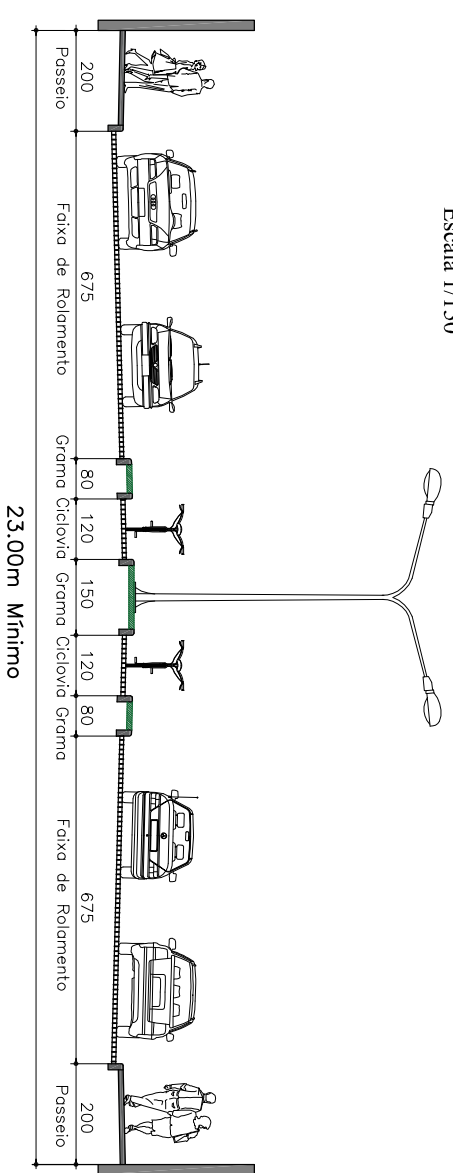

EMPRESA:



ENDEREÇO:

RUA ALBINO PEREIRA DE SOUZA, N.º 971
 URUSSANGUINHÁ - ARAÇANGUÁ - SC.
 FONE: 48 - 3521 3852 / 9926.5593
 EMAIL: deivdmatos@gmail.com

PROJETO:

PROJETO DE PAVIMENTAÇÃO COM BLOCOS INTERTRAVADOS DE CONCRETO - PAVER

ENDEREÇO:

AVENIDA GETÚLIO VARGAS - BALNEÁRIO ARROIO DO SILVA / SC

DATA:

05 DE JULHO DE 2018

ART. N.º

6695902-6

DESCRIÇÃO:

PROJETO EXECUTIVO E DETALHES

PRANCHAS:

01/06

ESCALA:

1 : 1.000

REQUERENTE:

PREFEITURA MUNICIPAL DE BAL. ARROIO DO SILVA
 CNPJ N.º 01.605.479/0001-52

RESP. TÉCNICO:

MARIEL CASTELANI DA SILVA
 Engenheiro Civil
 CREA-SC : 073.928-9