Planta da Pavimentação: Escala 1/1.000

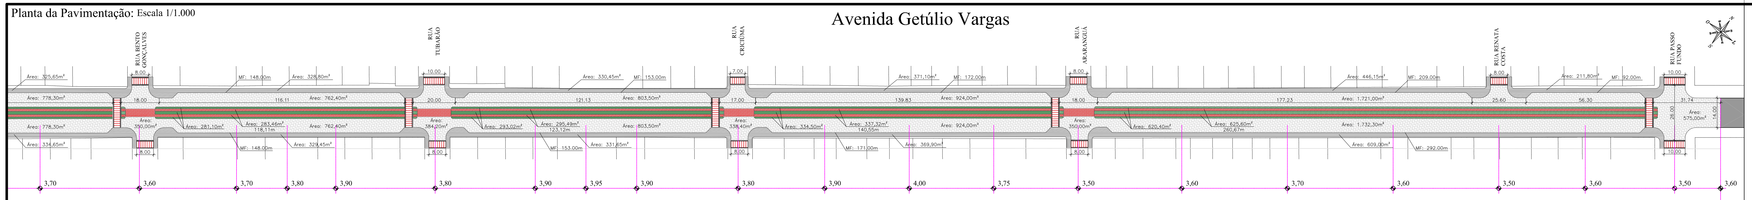

Traçado Horizontal: Escala 1/1.000

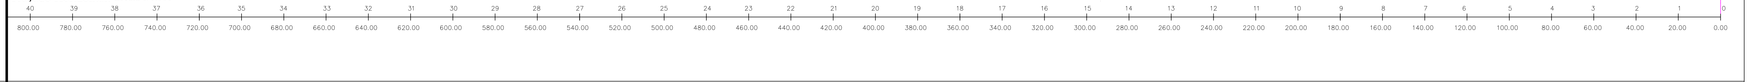

Planta da Pavimentação: Escala 1/1.000

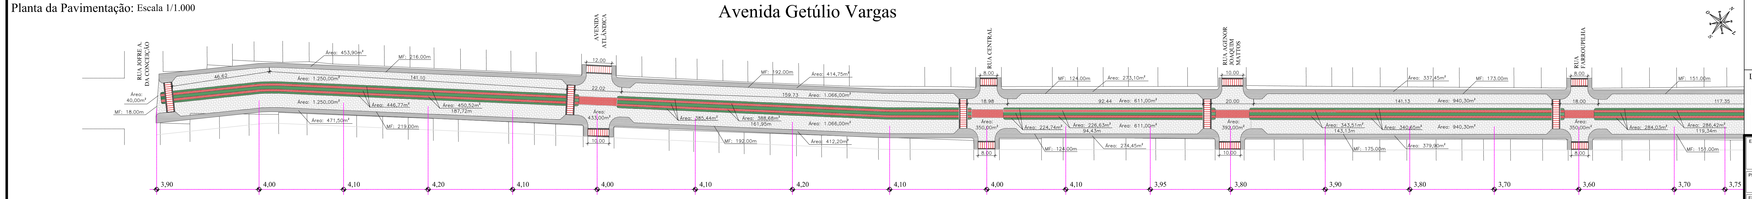

Traçado Horizontal: Escala 1/1.000

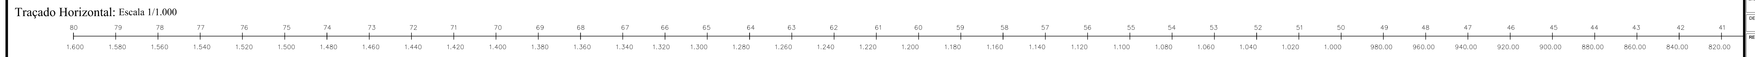

LEGENDA:

- Pav. Lajotas Existente
- Pav. Asfalto Existente
- Pavimento Primário
- Muros Existentes
- Meio Fio Existente
- Faixa de Pedes Elevadas
- Pav. de Paver Executar
- Pav. Paver Ciclovia Executar
- Grama Executar
- Calçadas Executar
- Meio Fio Executar
- 3,50 Cota do Greide Projetado

EMPRESA: MÚLTIPLA	ENDEREÇO: RUA ALBINO PEREIRA DE SOUZA, Nº 371 URUSSANGUINHA - ARARANGUÁ - SC. FONE: 48 - 3021.3652 / 9926.5593 EMAIL: deividimatos@gmail.com
PROJETO: PROJETO DE PAVIMENTAÇÃO COM BLOCOS INTERTRAVADOS DE CONCRETO - PAVER	
ENDEREÇO: AVENIDA GETÚLIO VARGAS - BALNEÁRIO ARROIO DO SILVA / SC	DATA: 05 DE JULHO DE 2018 / ART Nº
DESCRIÇÃO: PROJETO EXECUTIVO	PRANCHA: 01/01 / ESCALA: 1 : 1.000
REQUERENTE: PREFEITURA MUNICIPAL DE BAL. ARROIO DO SILVA CNPJ Nº 01.605.479/0001-52	RESP. TÉCNICO: MARIEL CASTELAN DA SILVA Engenheiro Civil CREA-SC : 073.928-0