Planta da Pavimentação: Escala 1/1.000

Avenida Beira Mar Norte - Lado Oeste - 944,00m

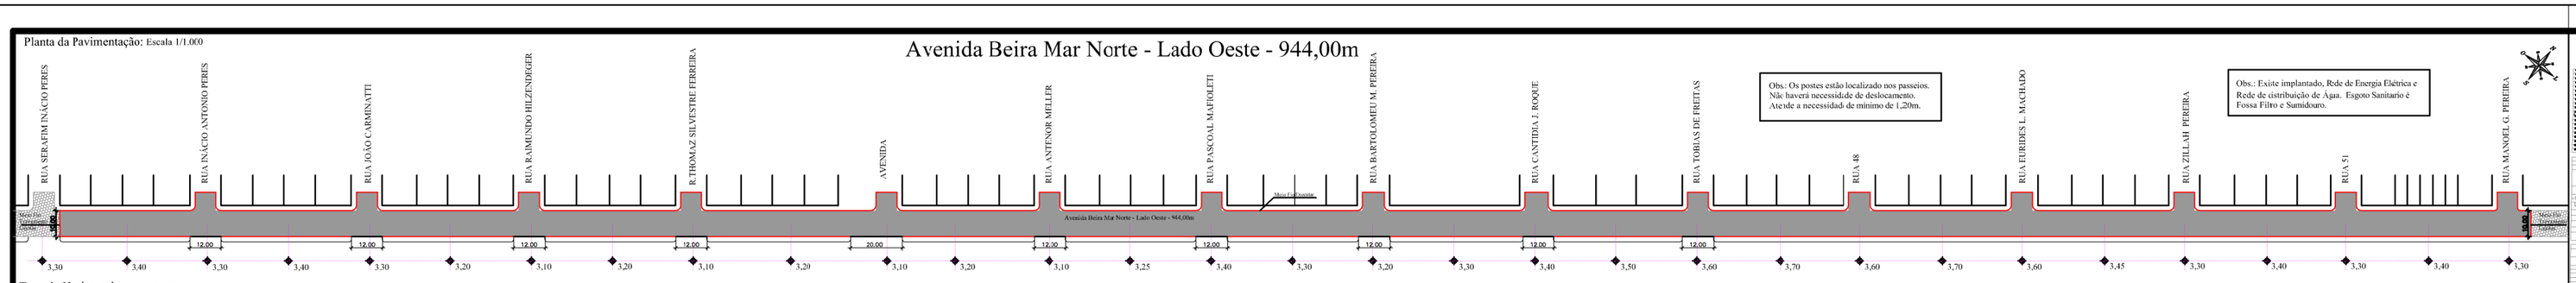

Traçado Horizontal: Escala 1/1.000

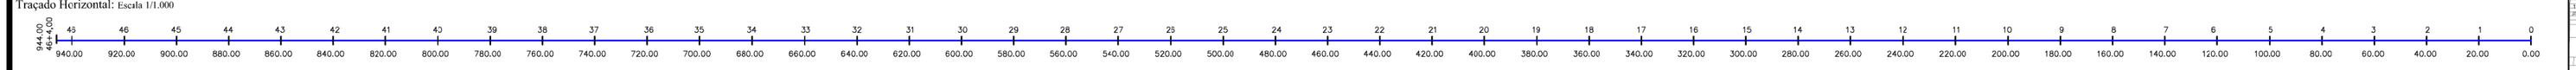

Planta de Pavimentação dos Passeios: Escala 1/1.000

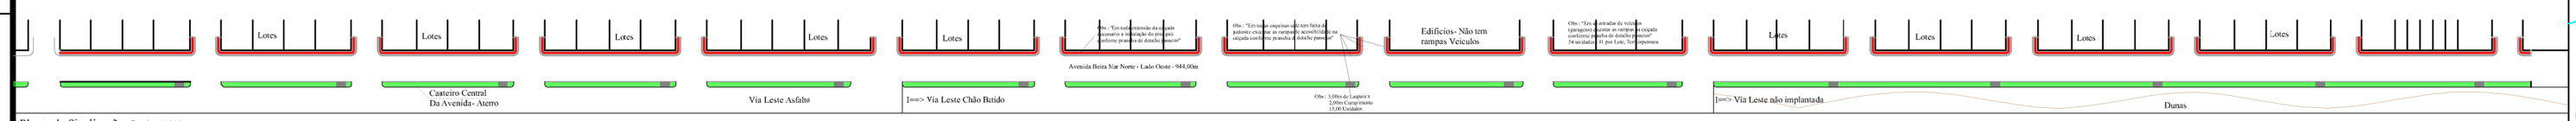

Planta de Sinalização: Escala 1/1.000

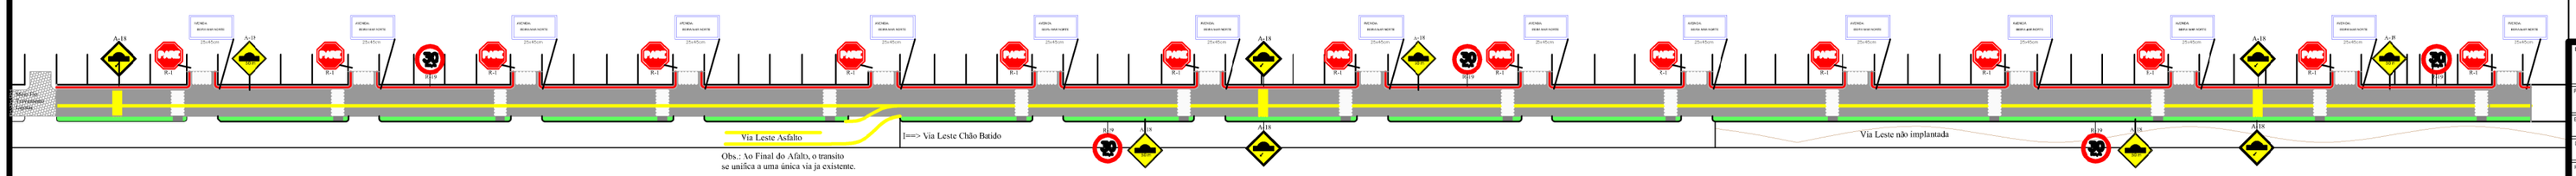

EDEL ZONA NOVA

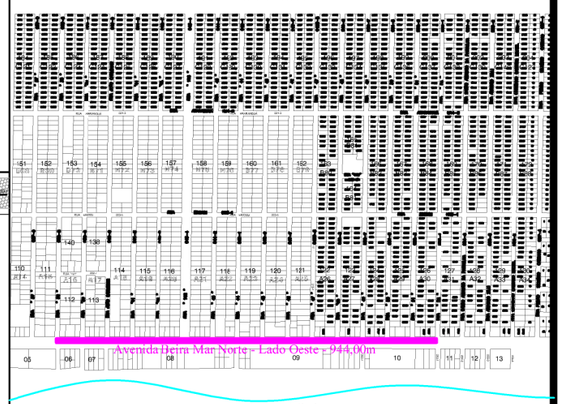

PLANTA DE LOCALIZAÇÃO:
Sem Escala

Coorcenadas: Lat. -28°58'03,6"
Long. -49°23'28,4"

LEGENDA:
Pav. Lajotas Existente | Pav. Asfalto Executar | Calçadas Executar | Muros Existentes | Meio Fio Executar | 3,50 Cotagão Greide Projetado

EMPRESA: MÚLTIPLA	ENDEREÇO: RUA ALBINO PEREIRA DE SOUZA, N° 671 URUSSANGUINHA - ARARANGUA - SC. FONE: 48 - 3521.3852 / 9926.5553 EMAIL: devildmatos@ymail.com
PROJETO: PAVIMENTAÇÃO COM ASFALTO - CBUQ	
ENDEREÇO: AVENIDA BEIRAMAR NORTE - BALNEÁRIO ARROIO DO SILVA / SC	DATA: 15 DE AGOSTO DE 2018 — ART Nº: Nº 6696125-0
DESCRIÇÃO: PROJETO EXECUTIVO - PAVIMENTAÇÃO - SINALIZAÇÃO - PASSEIOS	PRANCHA: 01/09 — ESCALA: 1 : 1.00
REQUERENTE: PREFEITURA MUNICIPAL DE BAL. ARROIO DO SILVA CNPJ Nº 01.605.478/0001-52	RESP. TECNICO: MARIEL CASTELANDA SILVA Engenheiro Civil CREA SC - 073.659-9

Planta da Drenagem Pluvial: Escala 1/1.000

Avenida Beira Mar Norte - Lado Oeste - 944,00m

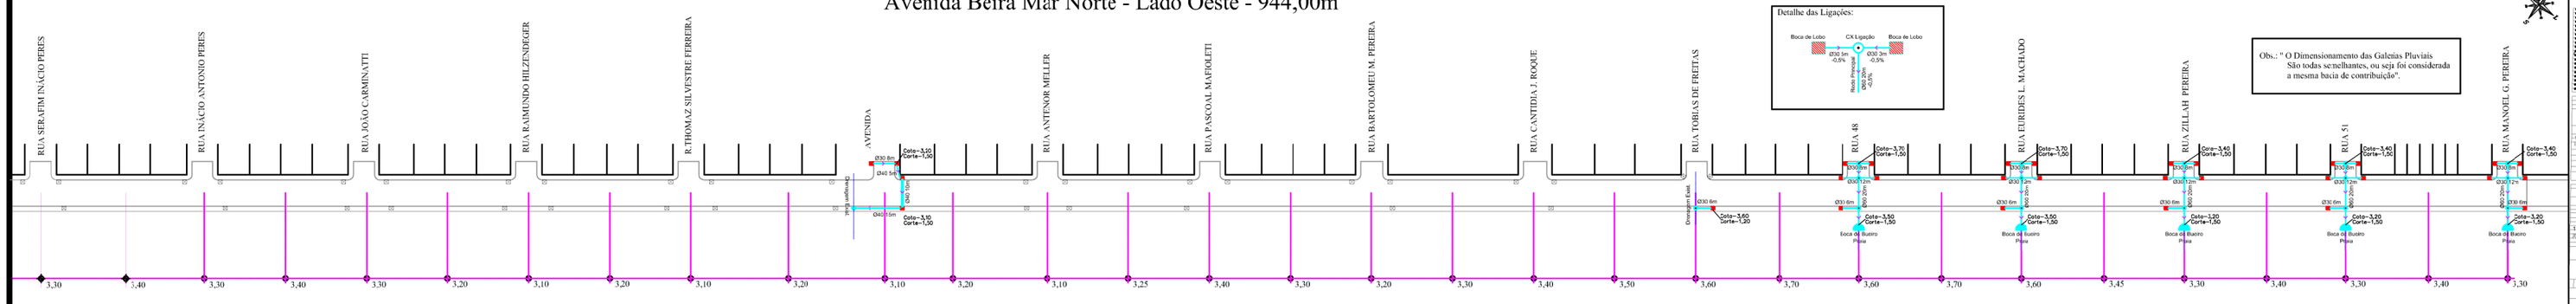

Traçado Horizontal: Escala 1/1.000

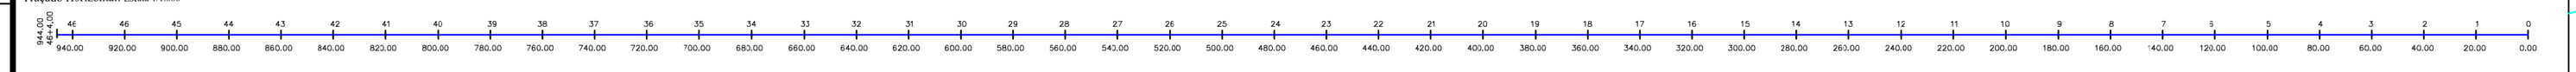

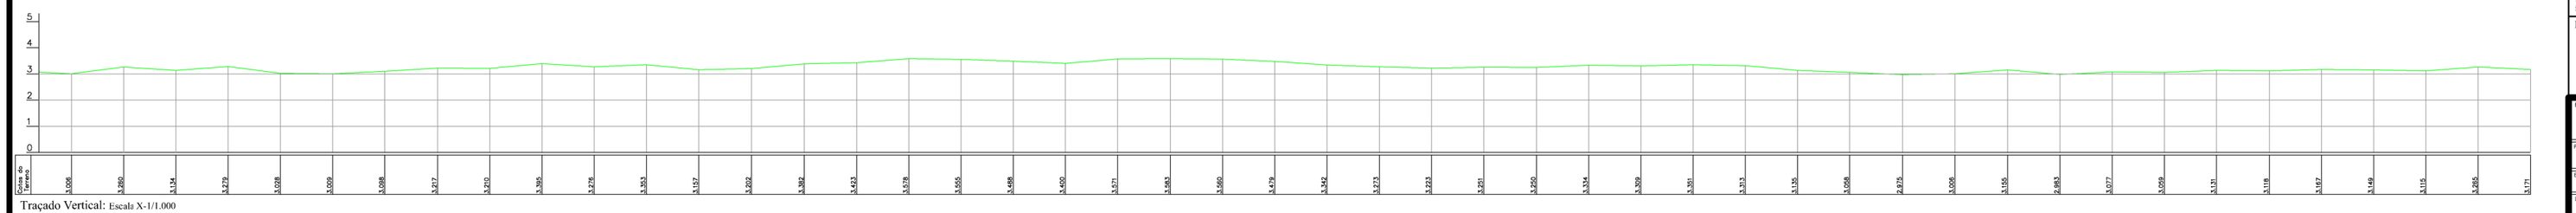

Traçado Vertical: Escala X-1/1.000
Y - 1/100

EDEL ZONA NOVA

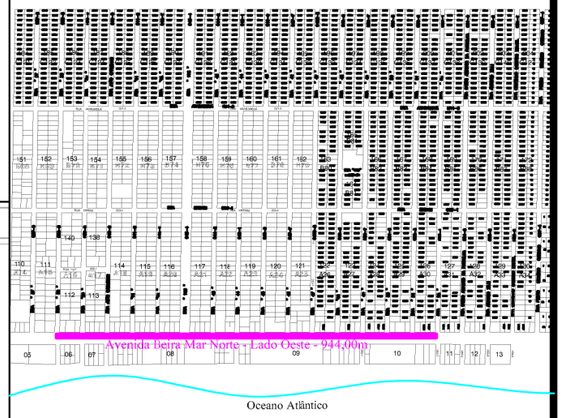

PLANTA DE LOCALIZAÇÃO:
Sem Escala

Coorcenadas: Lat. -28°58'03,6"
Long. -49°23'28,4"

LEGENDA:
Boca de Lobo Existente | Boca de Lobo Executar | Caixa de Ligação Existente | Caixa de Ligação Executar | Diametro Ø600 | Comprimento 30m | Sentido ar Fluxo

EMPRESA: MÚLTIPLA	ENDEREÇO: RUA ALBINO PEREIRA DE SOUZA, N° 671 URUSSANGUINHA - ARARANGUA - SC. FONE: 48 - 3521.3852 / 9926.5553 EMAIL: devildmatos@ymail.com
PROJETO: PAVIMENTAÇÃO COM ASFALTO - CBUQ	
ENDEREÇO: AVENIDA BEIRAMAR NORTE - BALNEÁRIO ARROIO DO SILVA / SC	DATA: 15 DE AGOSTO DE 2018 — ART Nº: Nº 6696125-0
DESCRIÇÃO: PROJETO EXECUTIVO - DRENAGEM PLUVIAL	PRANCHA: 02/09 — ESCALA: 1 : 1.00
REQUERENTE: PREFEITURA MUNICIPAL DE BAL. ARROIO DO SILVA CNPJ Nº 01.605.478/0001-52	RESP. TECNICO: MARIEL CASTELANDA SILVA Engenheiro Civil CREA SC - 073.659-9