


- BASE CARTOGRÁFICA**
- LIMITE MUNICIPAL
  - PERÍMETRO URBANO
  - RODOVIAS
  - ESTRADAS
  - ARRUIAMENTO
  - PONTES, VAZIOS E ELEVADOS
  - OCEANO
  - RIOS PRINCIPAIS
  - RIOS SECUNDÁRIOS E CORPOS D'ÁGUA
  - AGÜIDES, LAGOAS, LAGOS E TANGUES
  - ALAGADIMENTOS E MANGUEIS
  - ÁREIA E DUNAS
  - FONTE: LIDER ENGENHARIA (2018)

- LEGENDA**
- ZONA RESIDENCIAL BEIRA MAR - ZRBM
  - ZONA RESIDENCIAL CENTRAL 1 - ZRC1
  - ZONA RESIDENCIAL CENTRAL 2 - ZRC2
  - ZONA RESIDENCIAL CENTRAL 3 - ZRC3
  - ZONA RESIDENCIAL DE VERTICALIZAÇÃO 1 - ZRV1
  - ZONA RESIDENCIAL DE VERTICALIZAÇÃO 2 - ZRV2
  - ZONA RESIDENCIAL NORTE - ZRN
  - ZONA RESIDENCIAL SUL 1 - ZRS1
  - ZONA RESIDENCIAL SUL 2 - ZRS2
  - ZONA RESIDENCIAL DE OCUPAÇÃO TRADICIONAL - ZROT
  - ZONA RESIDENCIAL DE LAGOA A SERRA - ZRLS
  - ZONA ESPECIAL DE INTERESSE SOCIAL - ZEIS
  - ZONA DE INTERESSE AMBIENTAL - ZIA
  - ZONA DE LAZER - ZL
  - ZONA DE OCUPAÇÃO COSTEIRA - ZOC
  - FONTE: LIDER ENGENHARIA (2018)

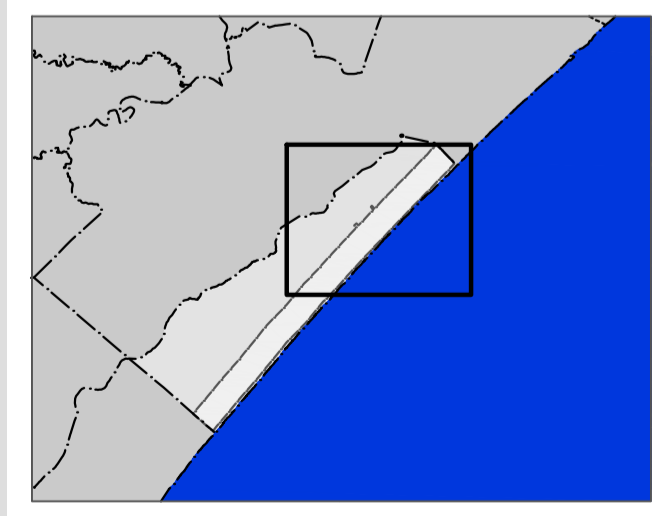

0 25 50 100 m ESCALA: 1:16.000