


- BASE CARTOGRÁFICA**
- LIMITE MUNICIPAL
 - PERÍMETRO URBANO
 - RODOVIAS
 - ESTRADAS
 - ARRUAAMENTO
 - PONTES, VAZIOS E ELEVADOS
 - OCEANO
 - RIOS PRINCIPAIS
 - RIOS SECUNDÁRIOS E CORPOS D'ÁGUA
 - AGÜDES, LAGOAS, LAGOS E TANQUES
 - ALAGAMENTOS E MANGUES
 - BARRAGENS
 - ÁREIA E DUNAS
 - FONTE: LIDER ENGENHARIA (2018)

- LEGENDA**
- ZONA RESIDENCIAL BEIRA-MAR - ZRBM
 - ZONA RESIDENCIAL CENTRAL 1 - ZRC1
 - ZONA RESIDENCIAL CENTRAL 2 - ZRC2
 - ZONA RESIDENCIAL CENTRAL 3 - ZRC3
 - ZONA RESIDENCIAL DE VERTICIZAÇÃO 1 - ZRV1
 - ZONA RESIDENCIAL DE VERTICIZAÇÃO 2 - ZRV2
 - ZONA RESIDENCIAL NORTE - ZRN
 - ZONA RESIDENCIAL SUL 1 - ZRS1
 - ZONA RESIDENCIAL SUL 2 - ZRS2
 - ZONA RESIDENCIAL DE OCUPAÇÃO TRADICIONAL - ZROT
 - ZONA RESIDENCIAL DA LAGOA A SERRA - ZRLS
 - ZONA ESPECIAL DE INTERESSE SOCIAL - ZES
 - ZONA DE INTERESSE AMBIENTAL - ZIA
 - ZONA DE LAZER - ZL
 - ZONA DE OCUPAÇÃO COSTEIRA - ZOC
 - FONTE: LIDER ENGENHARIA (2018)

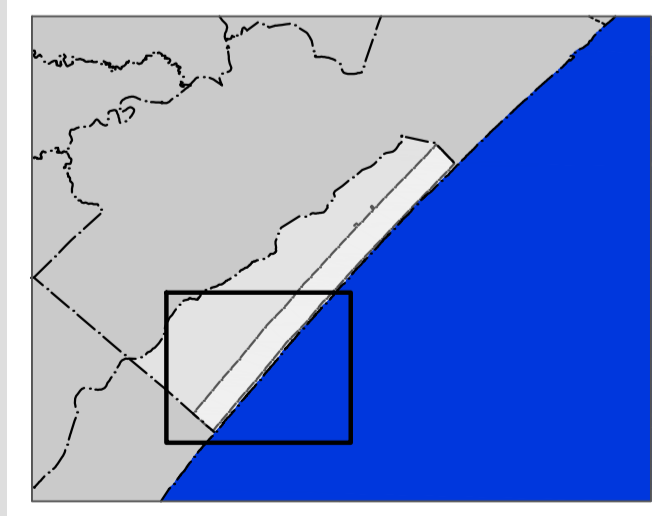

0 25 50 100 m ESCALA: 1:16.000