


- BASE CARTOGRÁFICA**
- LIMITE MUNICIPAL
  - PERÍMETRO URBANO
  - RODOVIAS
  - ESTRADAS
  - ARRUAMENTO
  - PONTES, VIADUTOS E ELEVADOS
  - OCEANO
  - RIOS PRINCIPAIS
  - RIOS SECUNDÁRIOS E CORPOS D'ÁGUA
  - AÇUDES, LAGOAS, LAGOS E TANQUES
  - ALAGAMENTOS E MANGUES
  - AREIA E DUNAS
  - Fonte: Líder Engenharia (2018)

- LEGENDA**
- ZONA RESIDENCIAL BEIRA MAR - ZRBM
  - ZONA RESIDENCIAL CENTRAL 1 - ZRC1
  - ZONA RESIDENCIAL CENTRAL 2 - ZRC2
  - ZONA RESIDENCIAL CENTRAL 3 - ZRC3
  - ZONA RESIDENCIAL DE VERTICALIZAÇÃO 1 - ZRV1
  - ZONA RESIDENCIAL DE VERTICALIZAÇÃO 2 - ZRV2
  - ZONA RESIDENCIAL NORTE - ZRN
  - ZONA RESIDENCIAL SUL 1 - ZRS1
  - ZONA RESIDENCIAL SUL 2 - ZRS2
  - ZONA RESIDENCIAL DE OCUPAÇÃO TRADICIONAL - ZROT
  - ZONA RESIDENCIAL DA LAGOA A SERRA - ZRLS
  - ZONA ESPECIAL DE INTERESSE SOCIAL - ZEIS
  - ZONA DE INTERESSE AMBIENTAL - ZIA
  - ZONA DE LAZER - ZL
  - ZONA DE OCUPAÇÃO COSTEIRA - ZOC
  - Fonte: Líder Engenharia (2018)

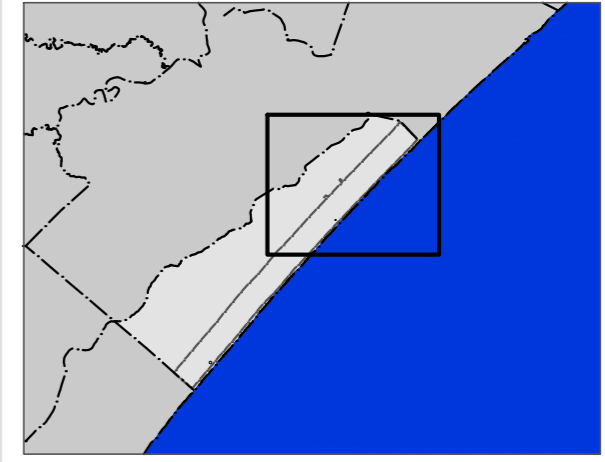

0 250 500 1000 m ESCALA: 1:25.000

**PLANO DIRETOR MUNICIPAL**

BALNEÁRIO ARROIO DO SILVA LEGISLAÇÃO

MAPA: ZONEAMENTO (URBANO)

**ANEXO 03**