


BASE CARTOGRÁFICA

- LIMITE MUNICIPAL
 - PERÍMETRO URBANO
 - RODOVIAS
 - ESTRADAS
 - ARRUAMENTO
 - PONTES, VIADUTOS E ELEVADOS
 - OCEANO
 - RIOS PRINCIPAIS
 - RIOS SECUNDÁRIOS E CORPOS D'ÁGUA
 - AÇUDES, LAGOAS, LAGOS E TANQUES
 - ALAGAMENTOS E MANGUES
 - AREIA E DUNAS
- FONTE: ENGE MAP (2008)

LEGENDA

- ZONA RESIDENCIAL BEIRA MAR - ZRBM
 - ZONA RESIDENCIAL CENTRAL 1 - ZRC1
 - ZONA RESIDENCIAL CENTRAL 2 - ZRC2
 - ZONA RESIDENCIAL CENTRAL 3 - ZRC3
 - ZONA RESIDENCIAL DE VERTICALIZAÇÃO 1 - ZRV1
 - ZONA RESIDENCIAL DE VERTICALIZAÇÃO 2 - ZRV2
 - ZONA RESIDENCIAL NORTE - ZRN
 - ZONA RESIDENCIAL SUL 1 - ZRS1
 - ZONA RESIDENCIAL SUL 2 - ZRS2
 - ZONA RESIDENCIAL DE OCUPAÇÃO TRADICIONAL - ZROT
 - ZONA RESIDENCIAL DA LAGOA A SERRA - ZRLS
 - ZONA ESPECIAL DE INTERESSE SOCIAL - ZEIS
 - ZONA DE INTERESSE AMBIENTAL - ZIA
 - ZONA DE LAZER - ZL
 - ZONA DE OCUPAÇÃO COSTEIRA - ZOC
- FONTE: LÍDER ENGENHARIA (2018)

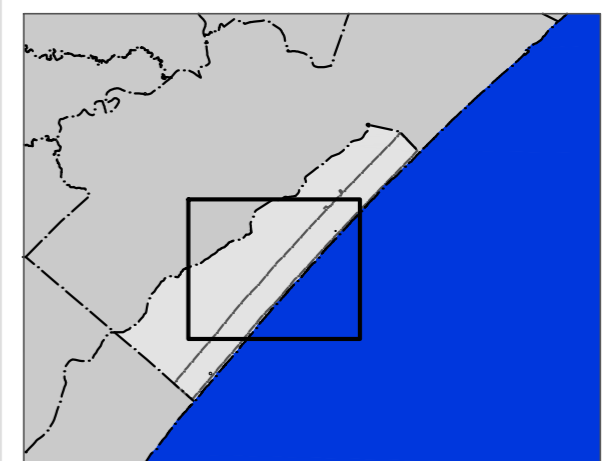

0 250 500 1000 m ESCALA: 1:25.000

PLANO DIRETOR MUNICIPAL

BALNEÁRIO ARROIO DO SILVA

LEGISLAÇÃO

MAPA:
ZONEAMENTO (URBANO)

**ANEXO
03**